




ΤΟΜΗ

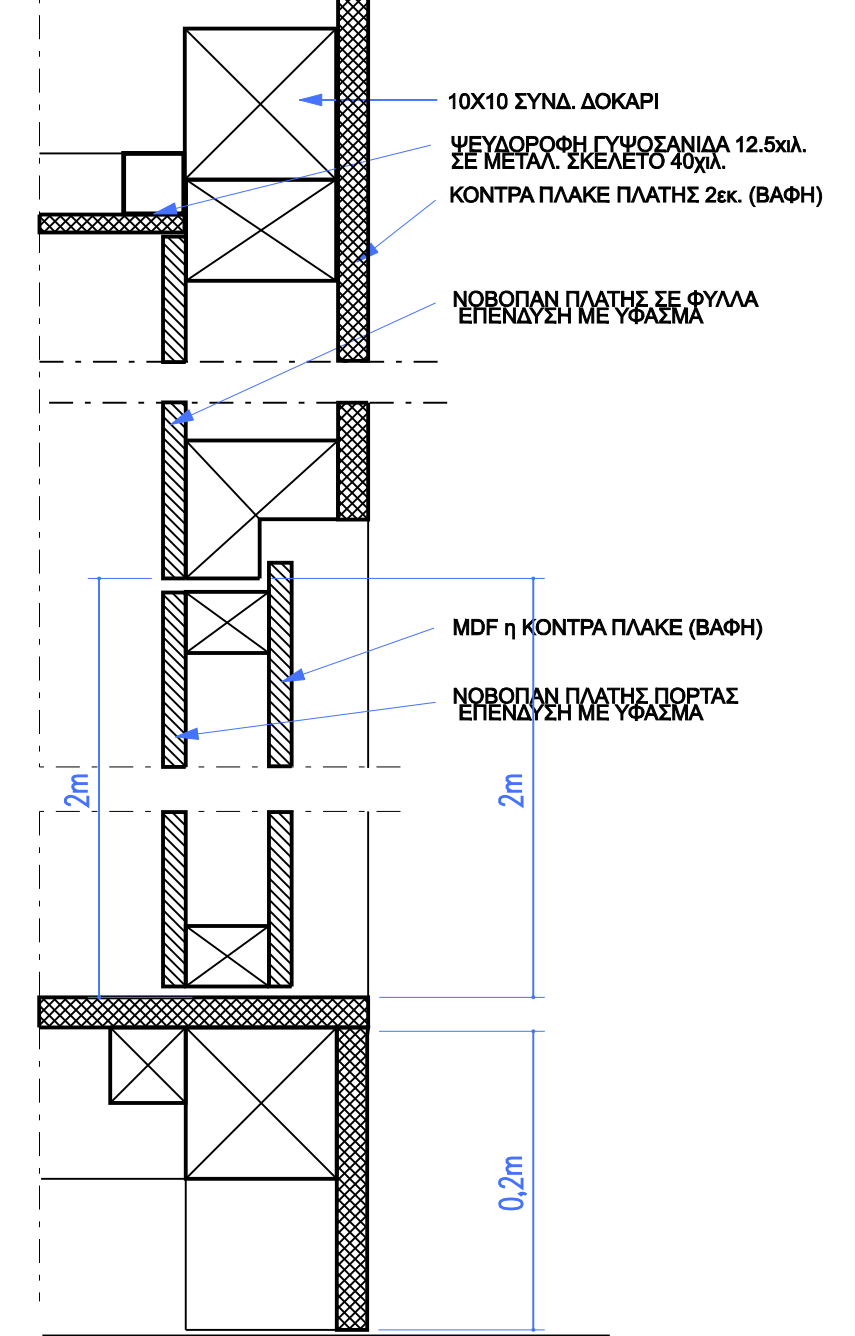


ΤΟΜΗ ΣΤΗ ΚΡΥΦΗ ΠΟΡΤΑ

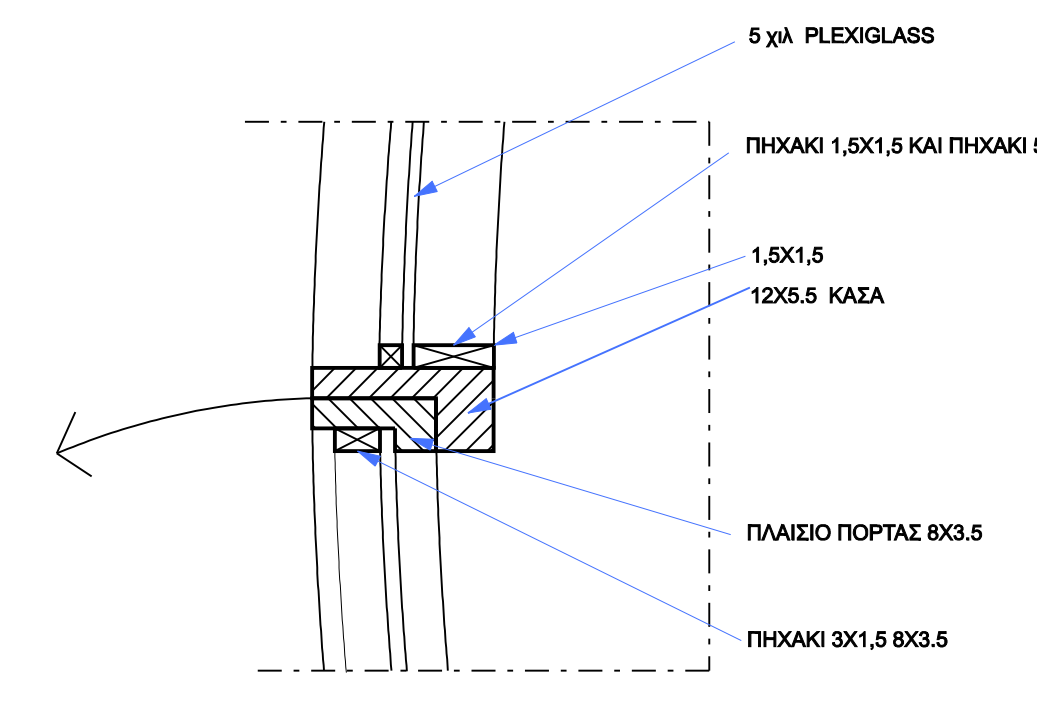


ΛΕΠΤ. ΚΑΣΑΣ ΠΟΡΤΑΣ PLEXIGLASS (ΚΑΤΟΨΗ)

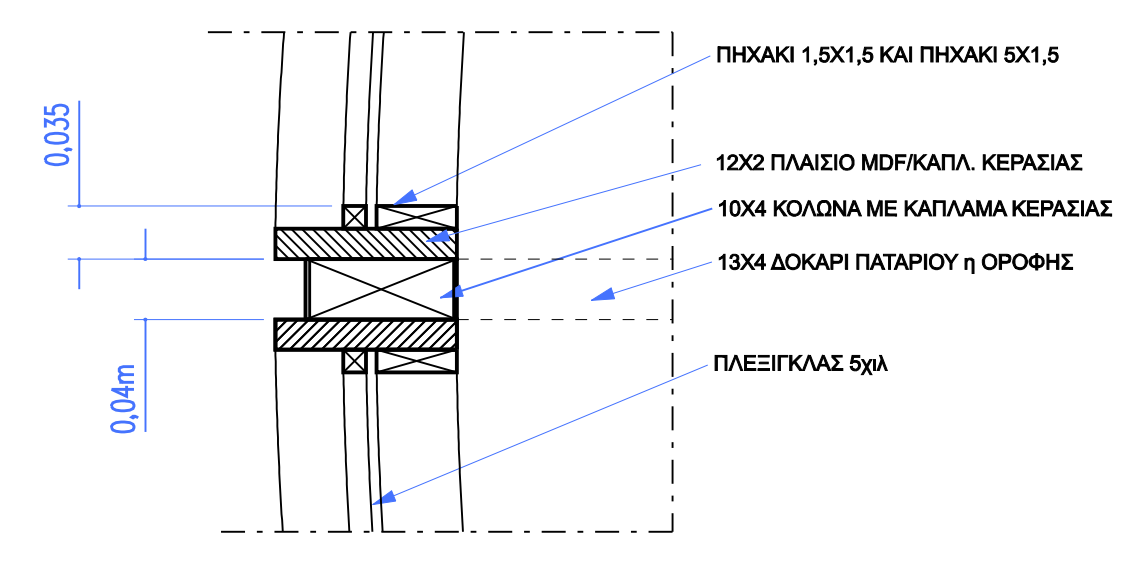


ΛΕΠΤΟΜΕΡΙΑΣ ΚΟΛΩΝΑΣ (ΚΑΤΟΨΗ)

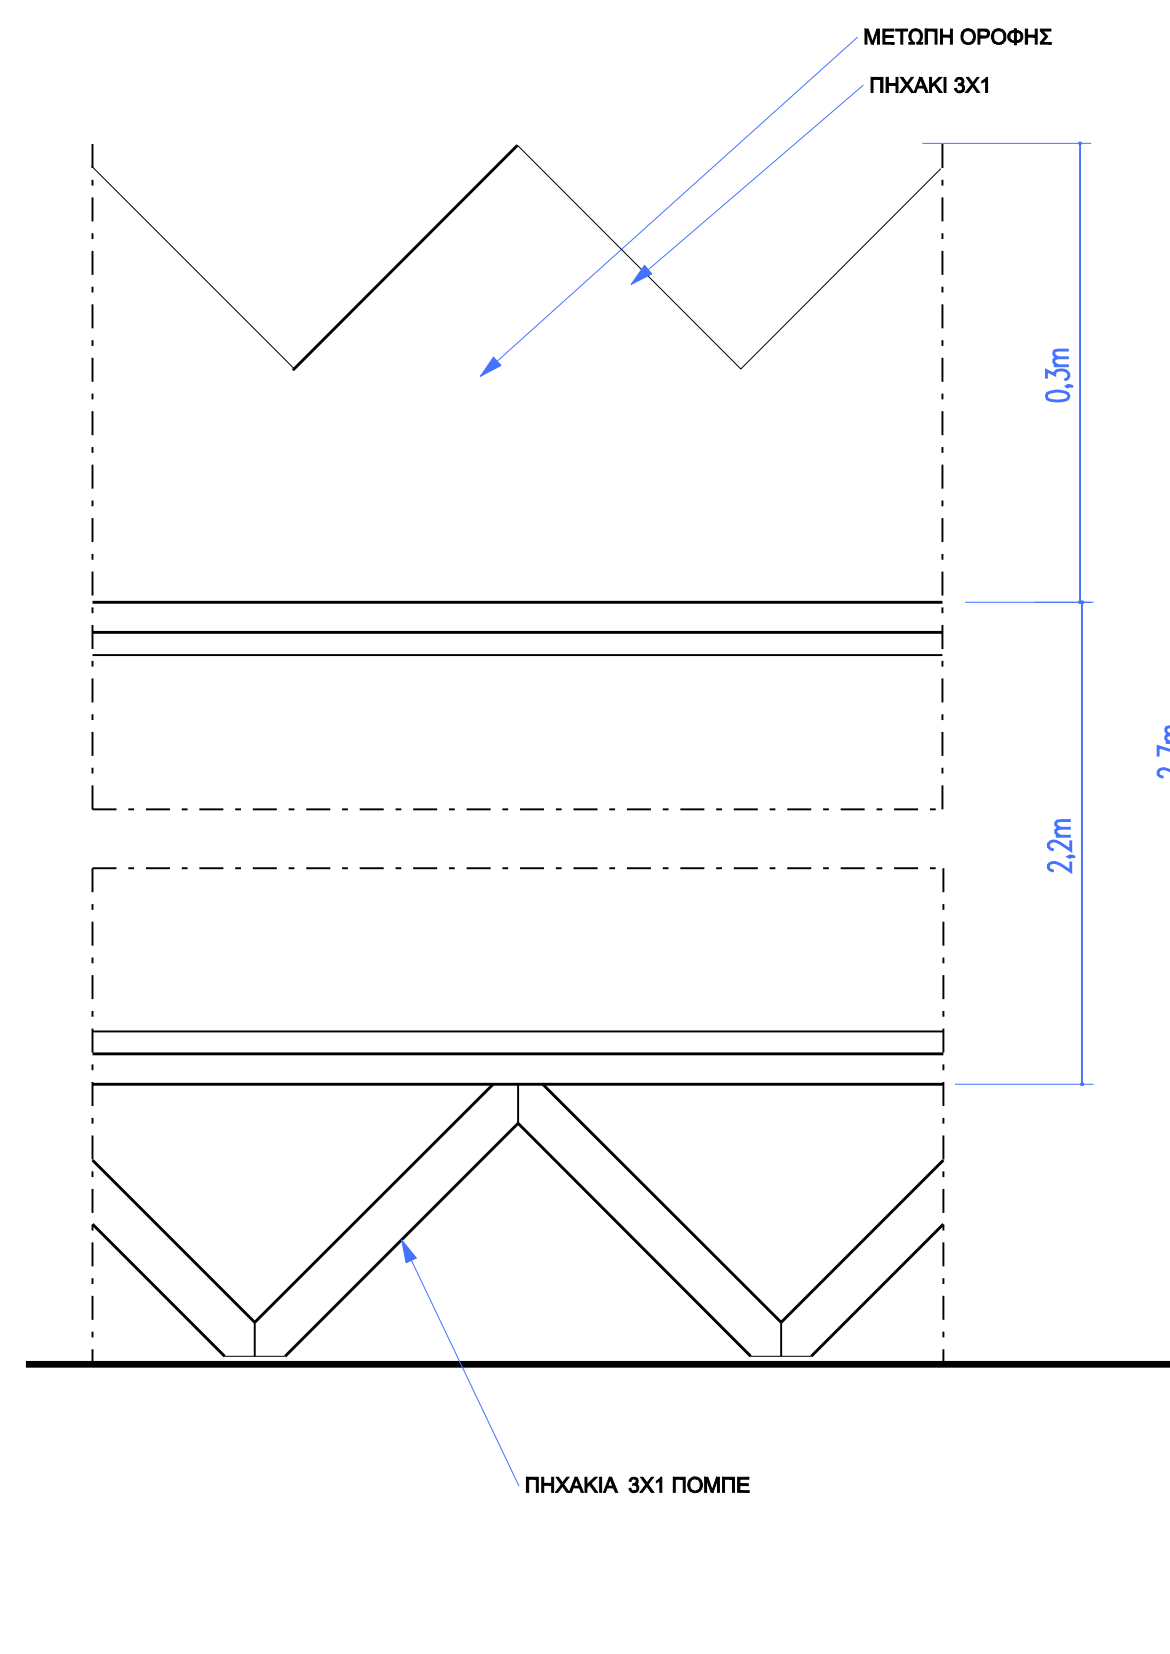

ΤΜΗΜΑ ΟΨΗΣ ΚΑΡΟΥΣΕΛ

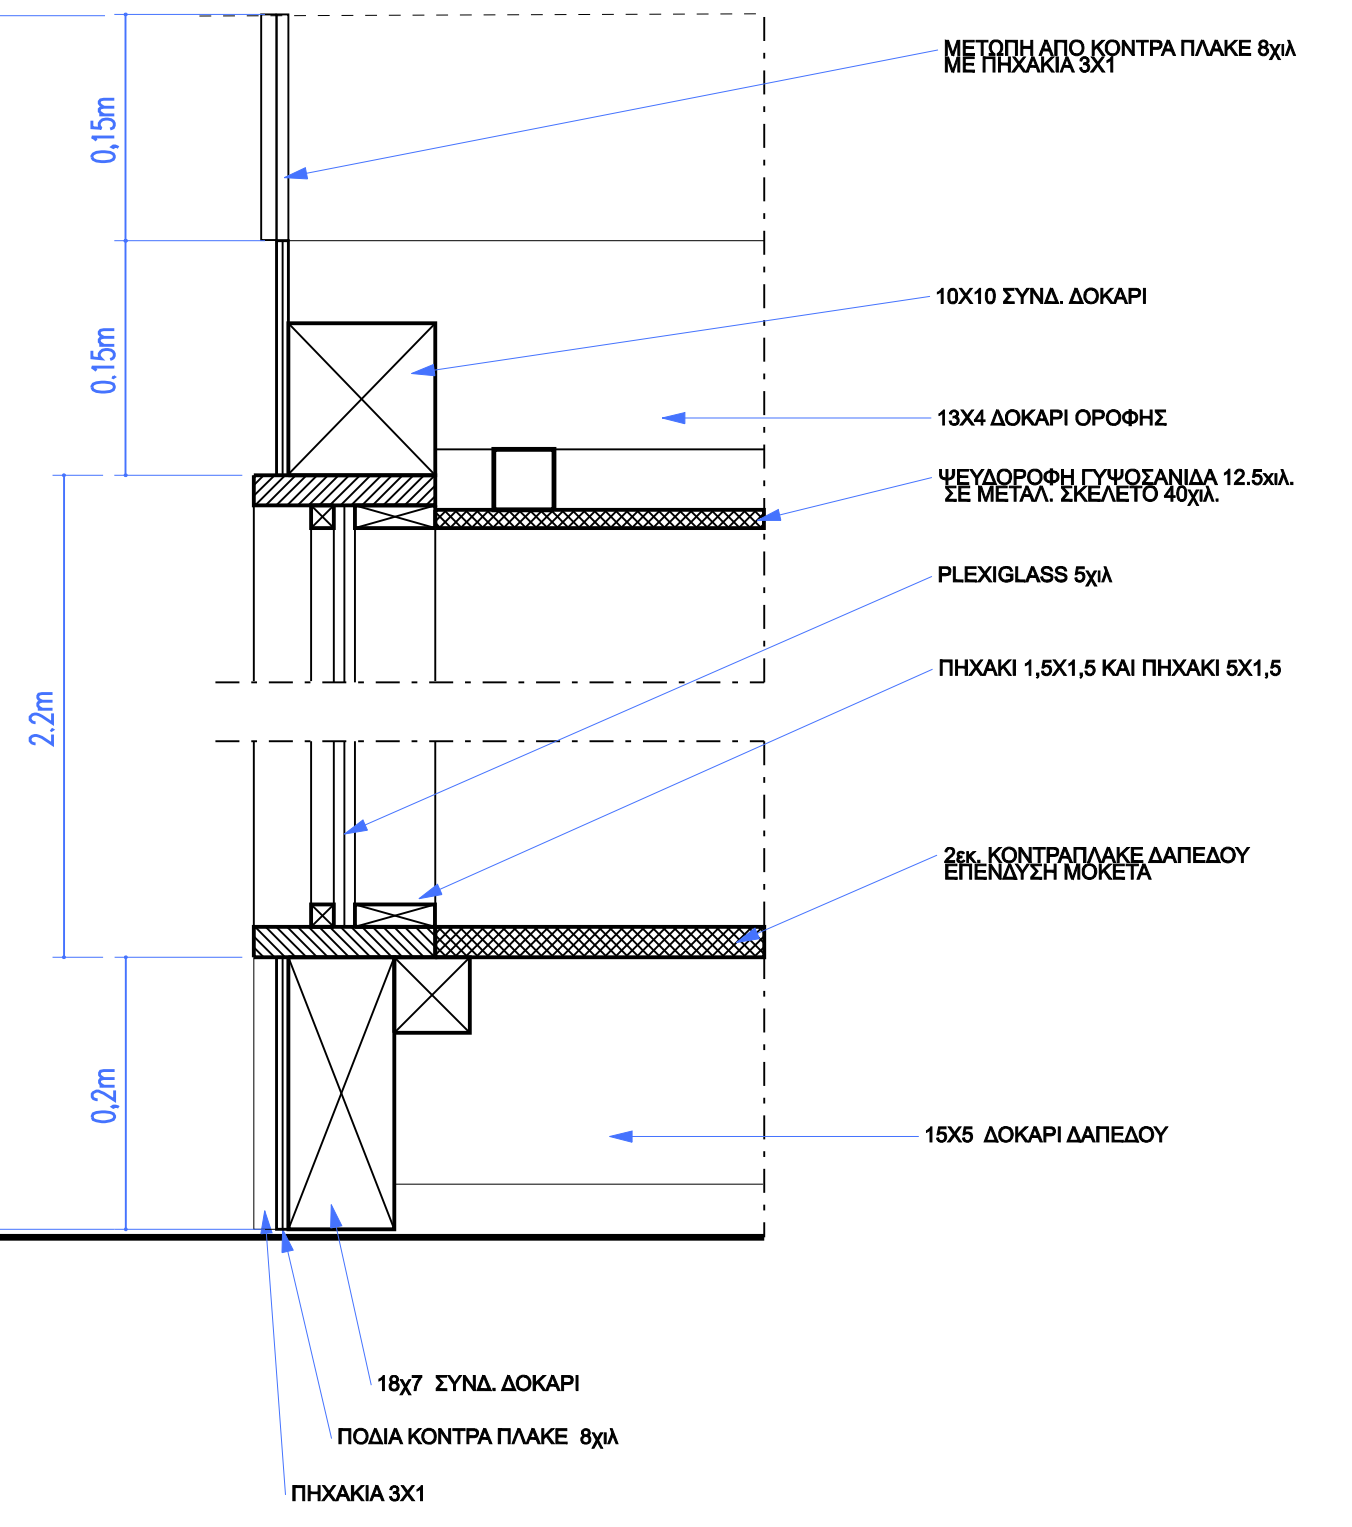

ΤΟΜΗ ΚΑΡΟΥΣΕΛ

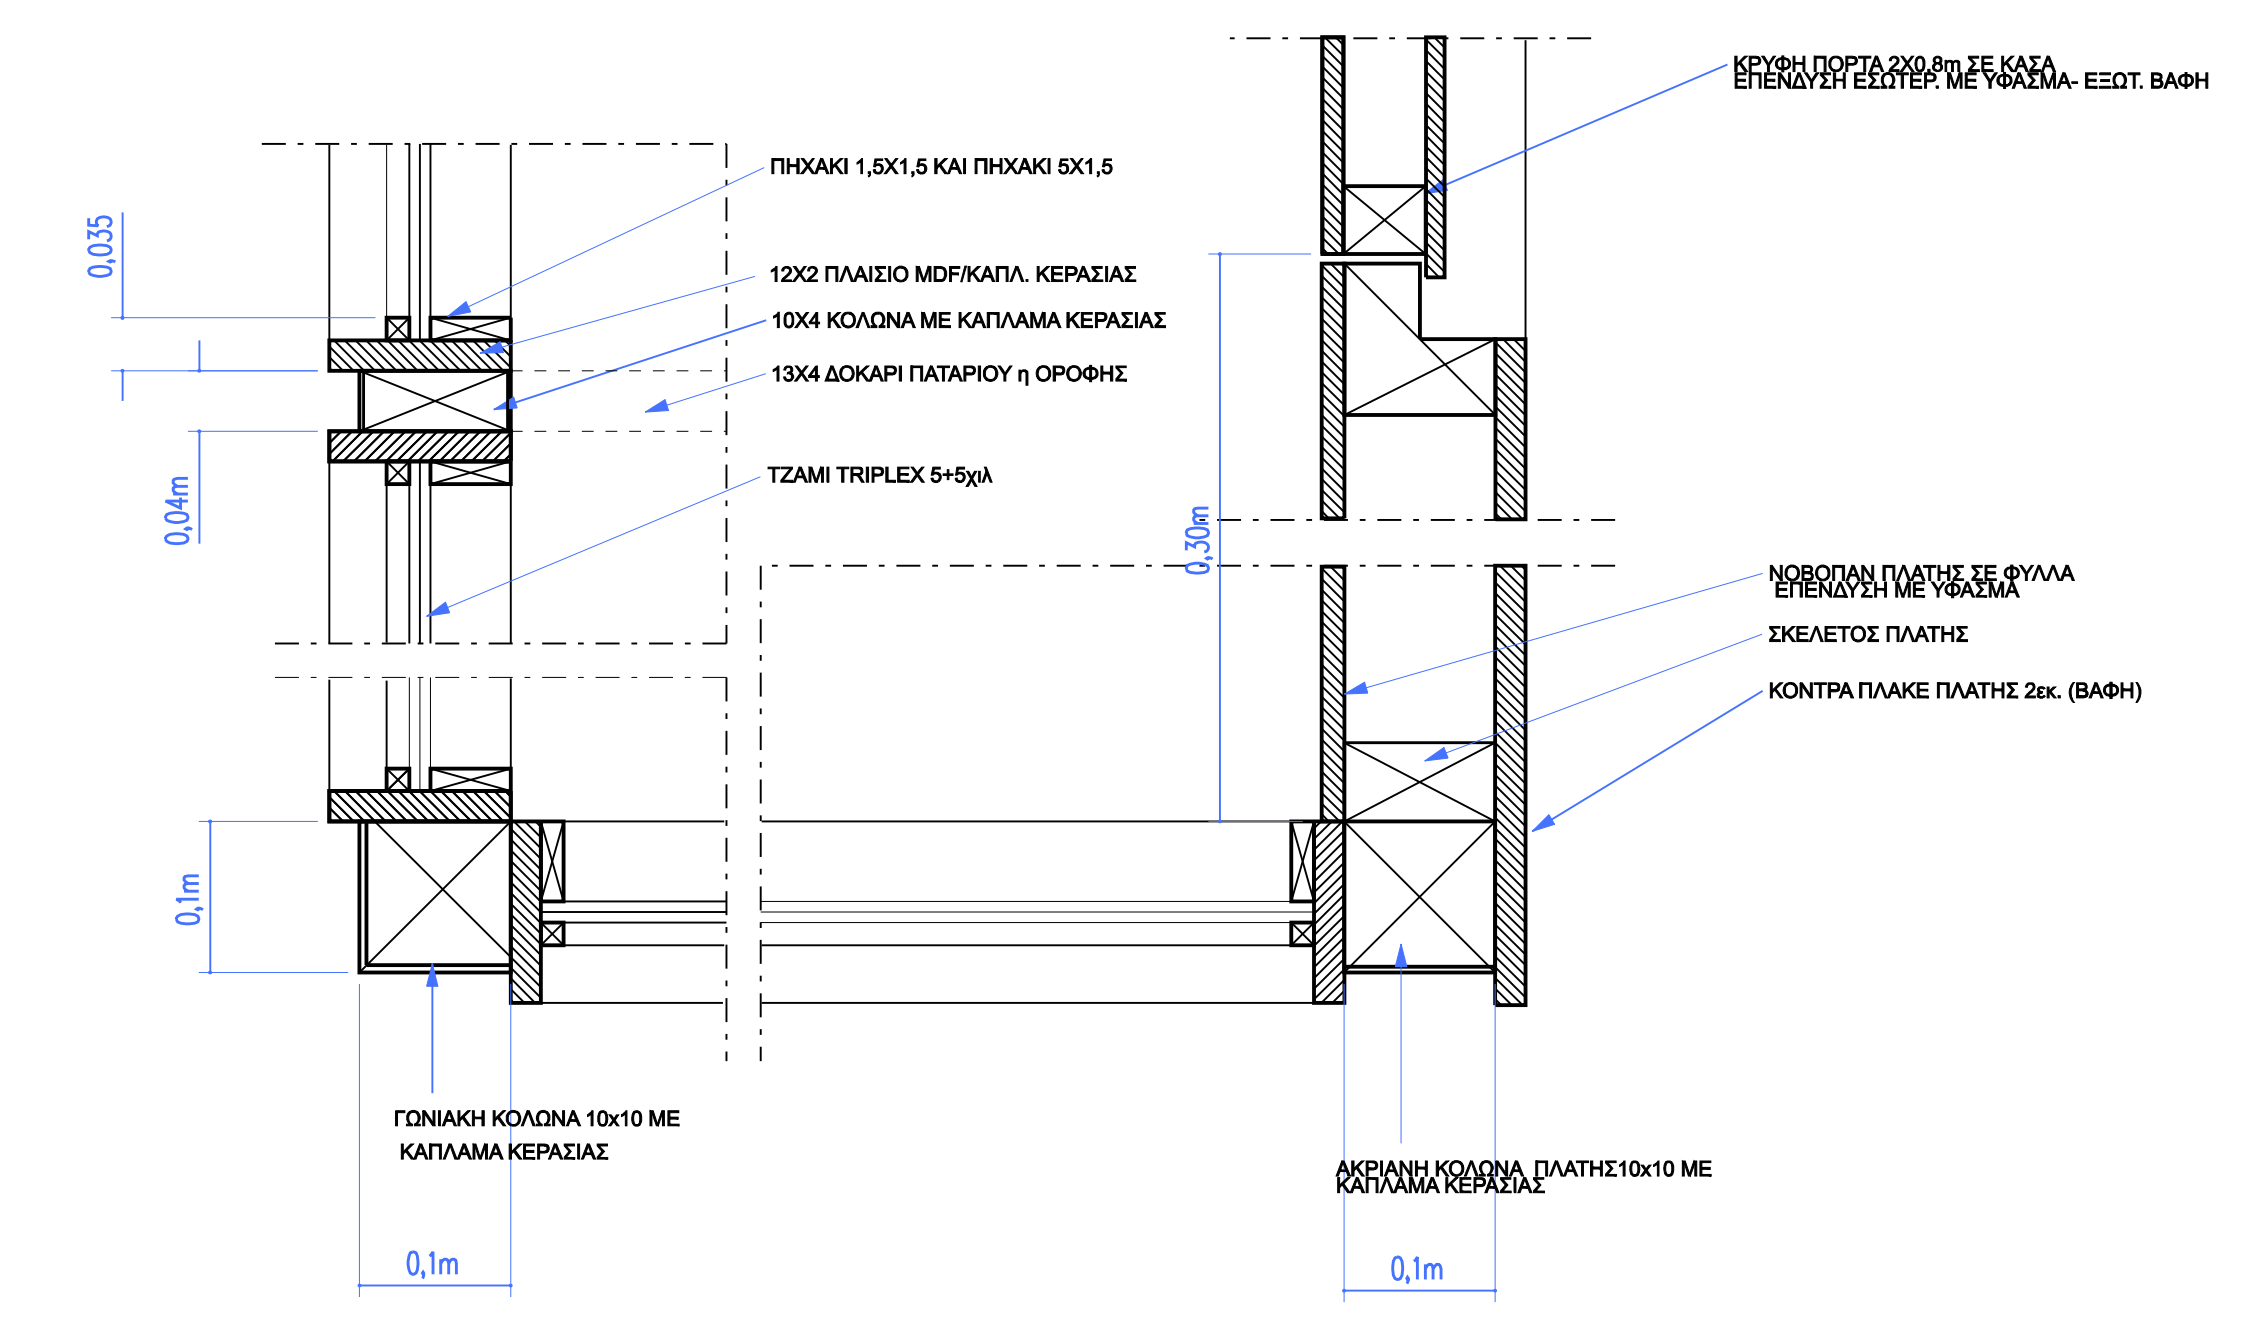

ΚΑΤΟΨΗ

ΛΕΠΤ. ΟΡΘΟΓΩΝΙΩΝ ΠΡΟΘΗΚΩΝ

ΛΕΠΤΟΜΕΡΕΙΕΣ ΚΑΡΟΥΣΕΛ

	ΚΡΑΤΙΚΟ ΘΕΑΤΡΟ ΒΟΡΕΙΟΥ ΕΛΛΑΔΟΣ	ΑΡΧΙΤΕΚΤΟΝΙΚΗ ΟΡΙΣΤΙΚΗ	3/2017 1:5 A-2
	ΜΟΝΙΜΗ ΕΚΘΕΣΗ ΚΟΥΣΤΟΥΜΙΩΝ		
Π. ΚΕΡΤΕΜΕΛΙΔΟΥ Κ. ΜΑΤΣΗ 45 ΘΕΣΣΑΛΟΝΙΚΗ 5510 21 11599	ΒΑΣΙΛΙΚΟ ΘΕΑΤΡΟ ΘΕΣΣΑΛΟΝΙΚΗΣ	ΚΑΤΑΣΚΕΥΑΣΤΙΚΕΣ ΛΕΠΤΟΜΕΡΕΙΕΣ	