




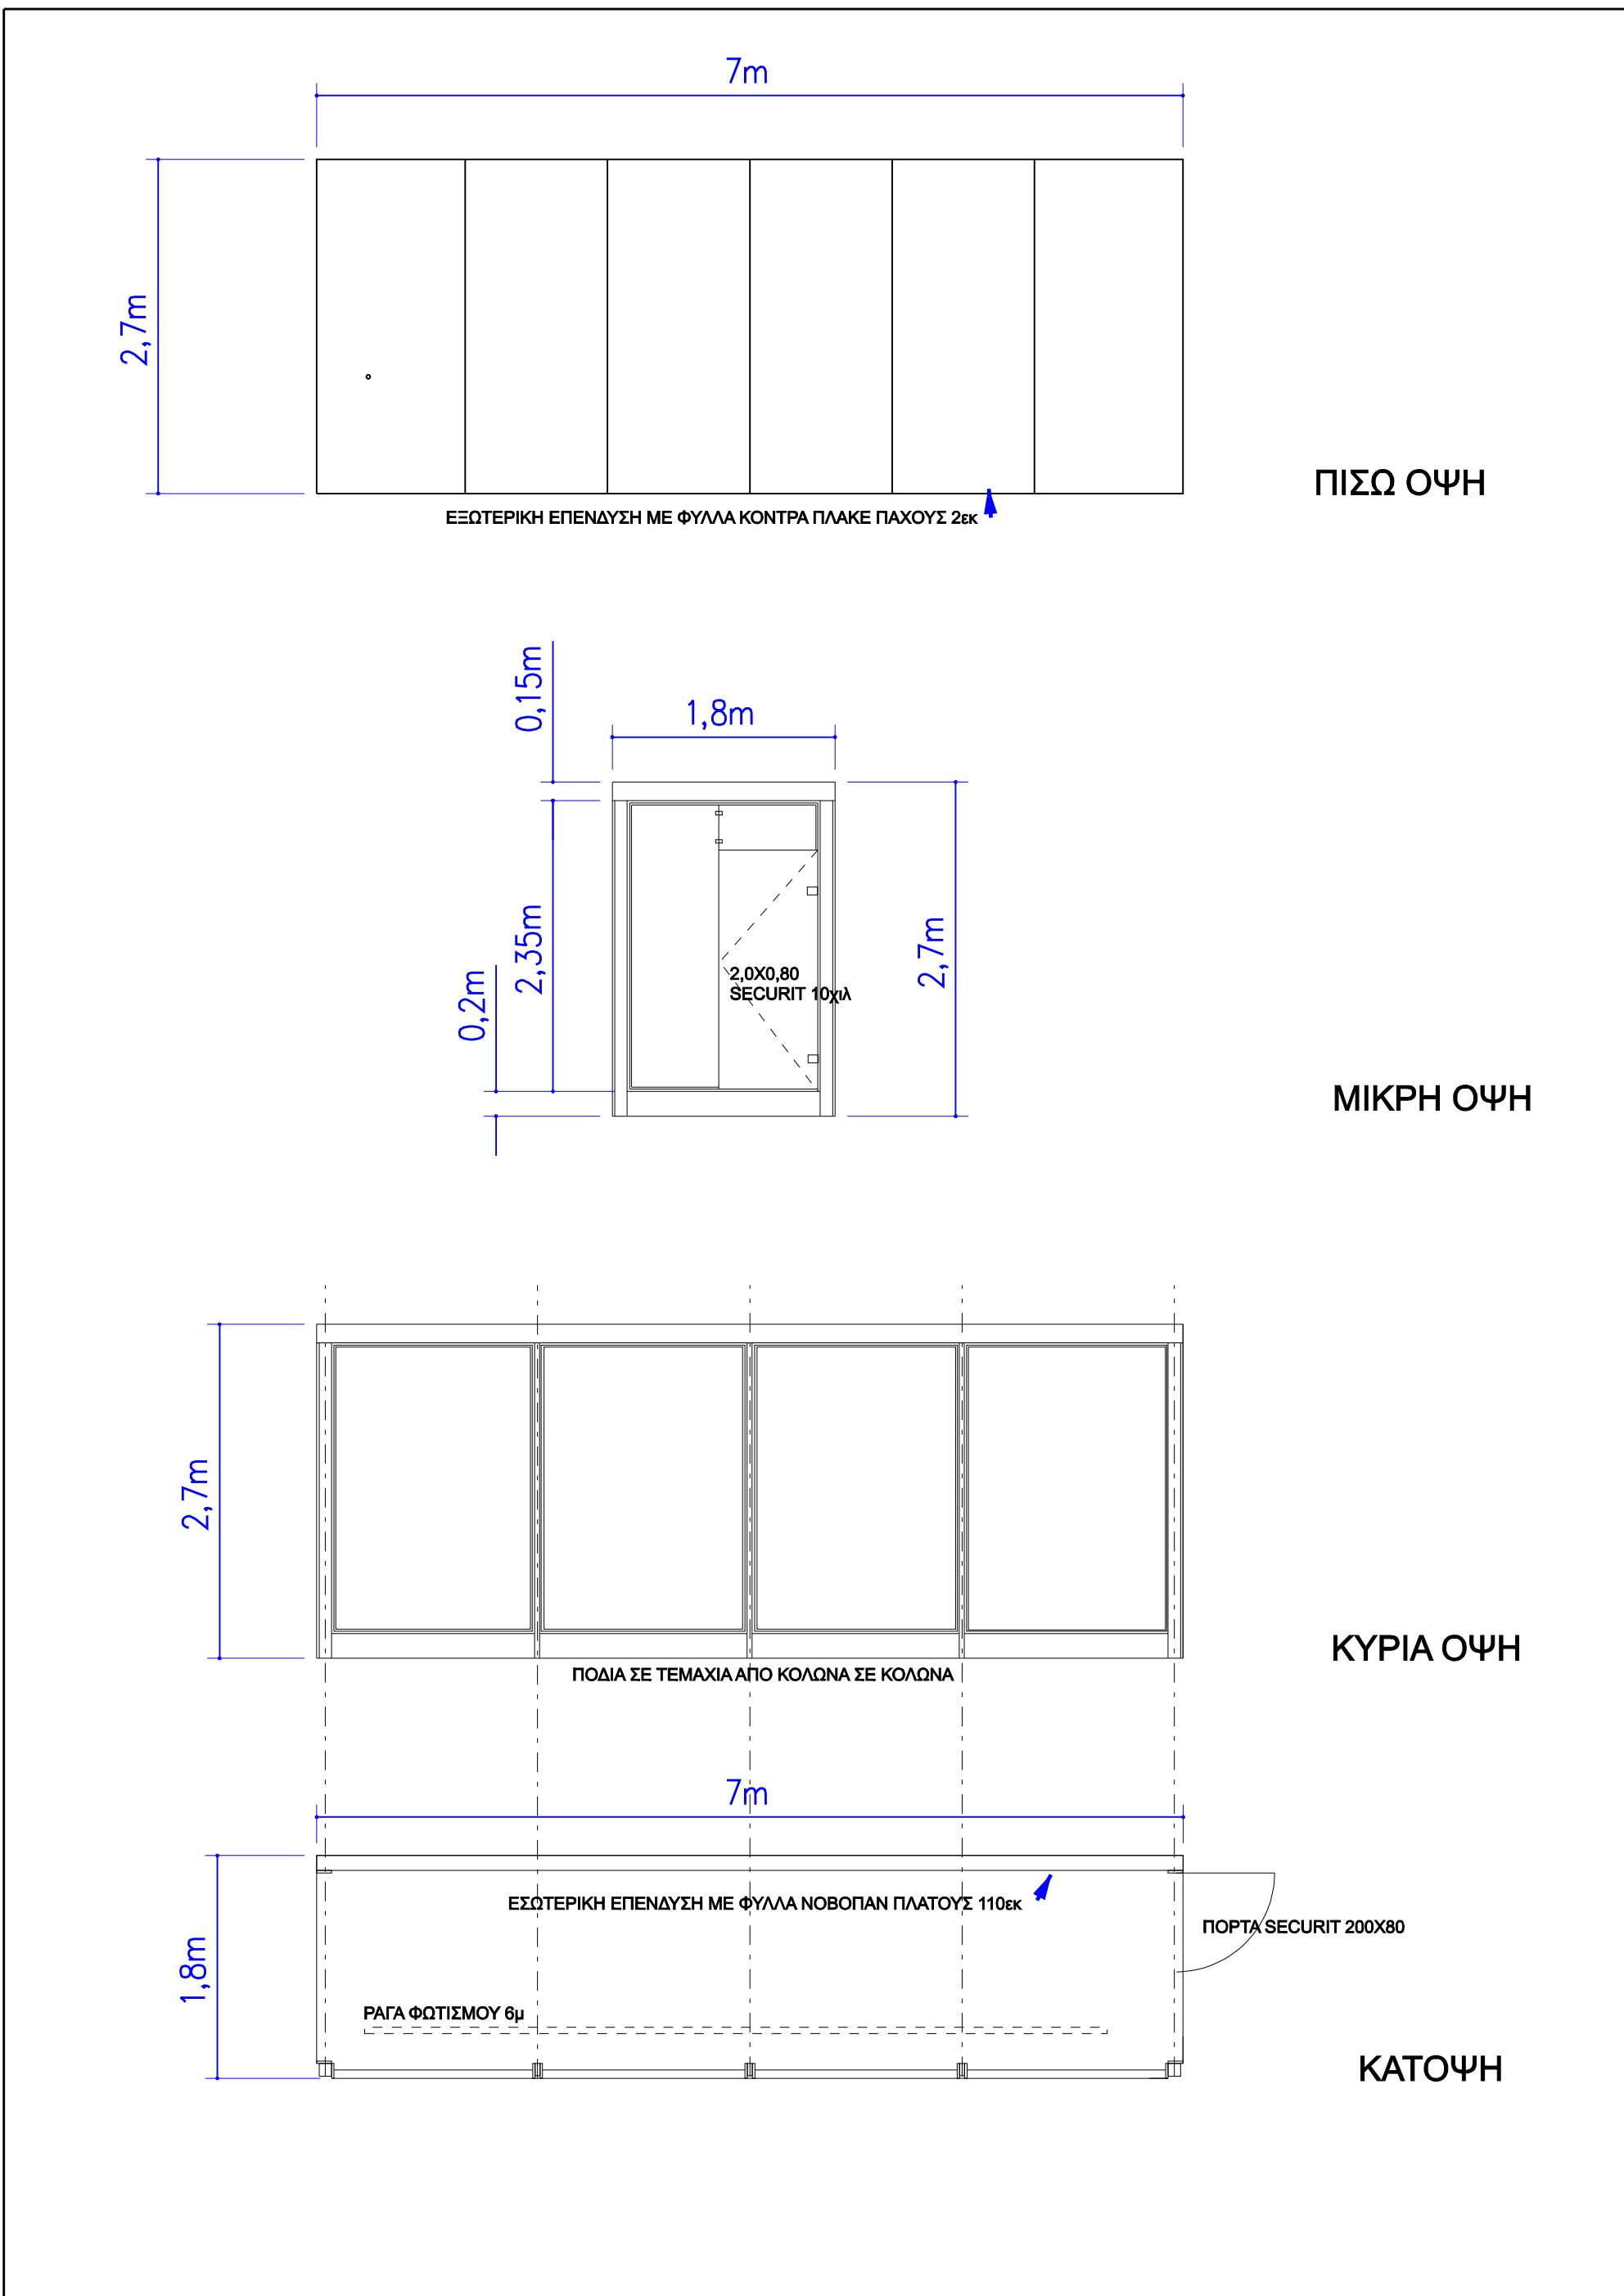


ΠΡΟΘΗΚΗ o2

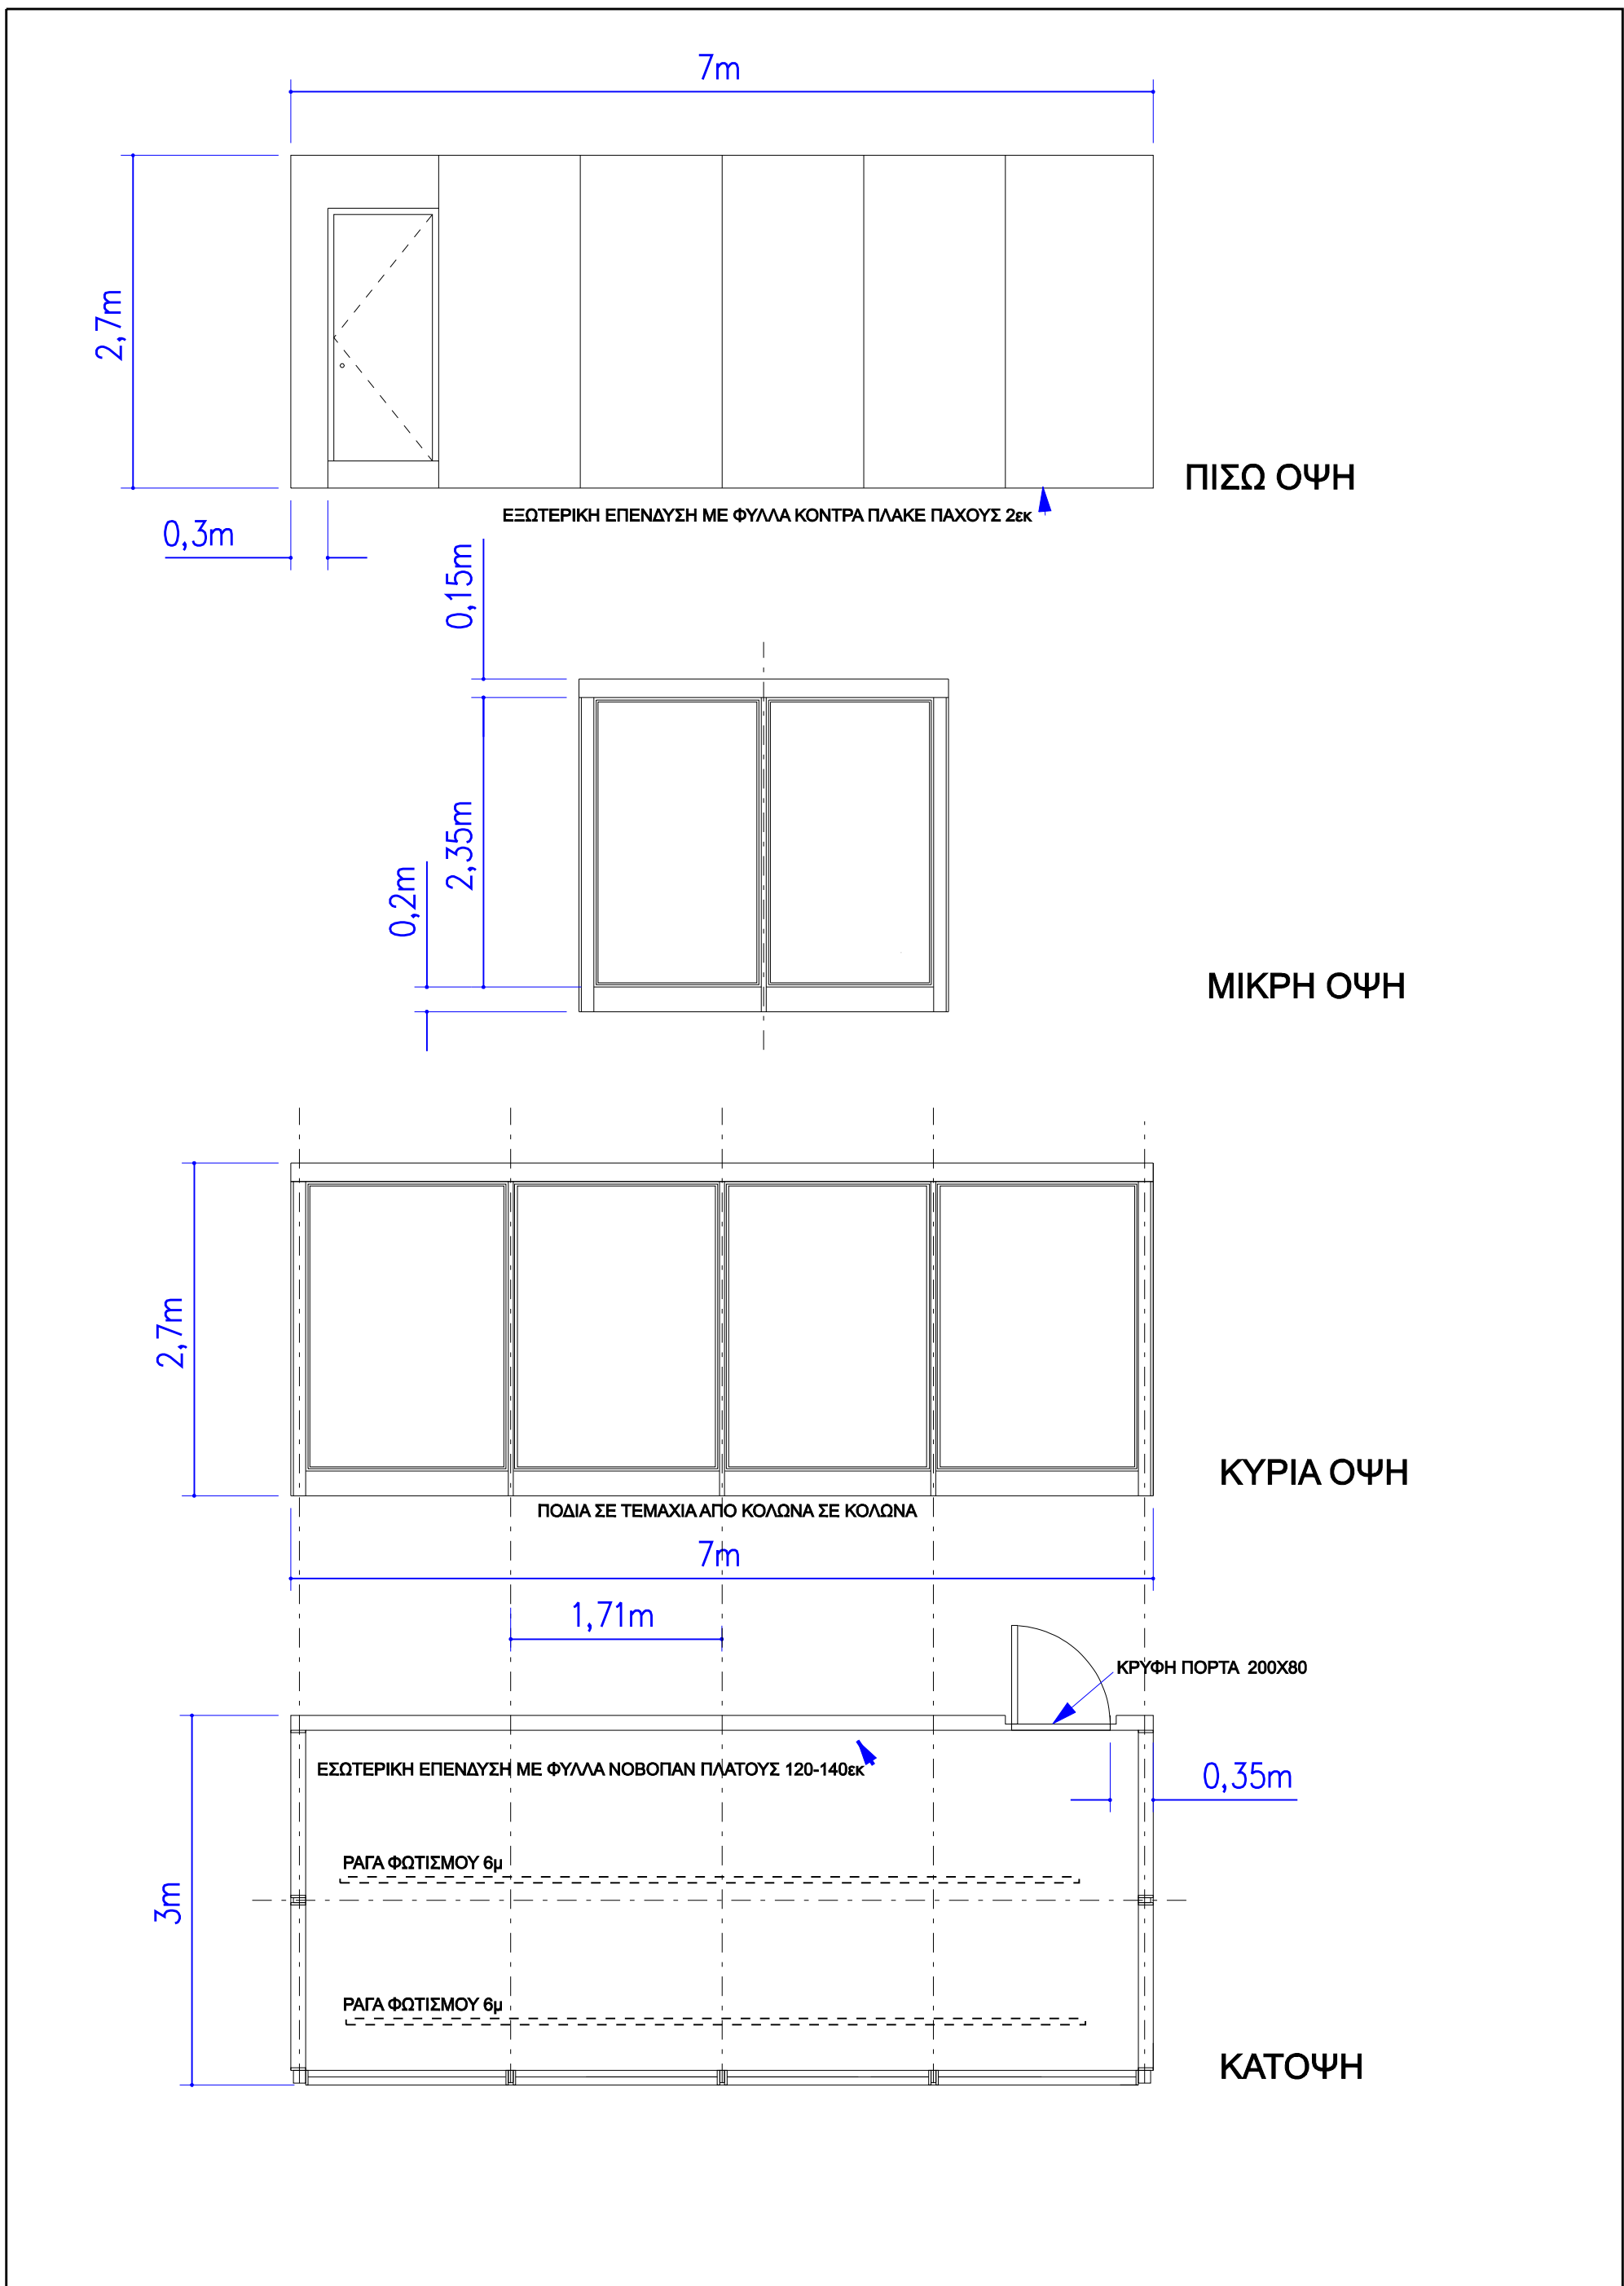

ΠΡΟΘΗΚΗ o1

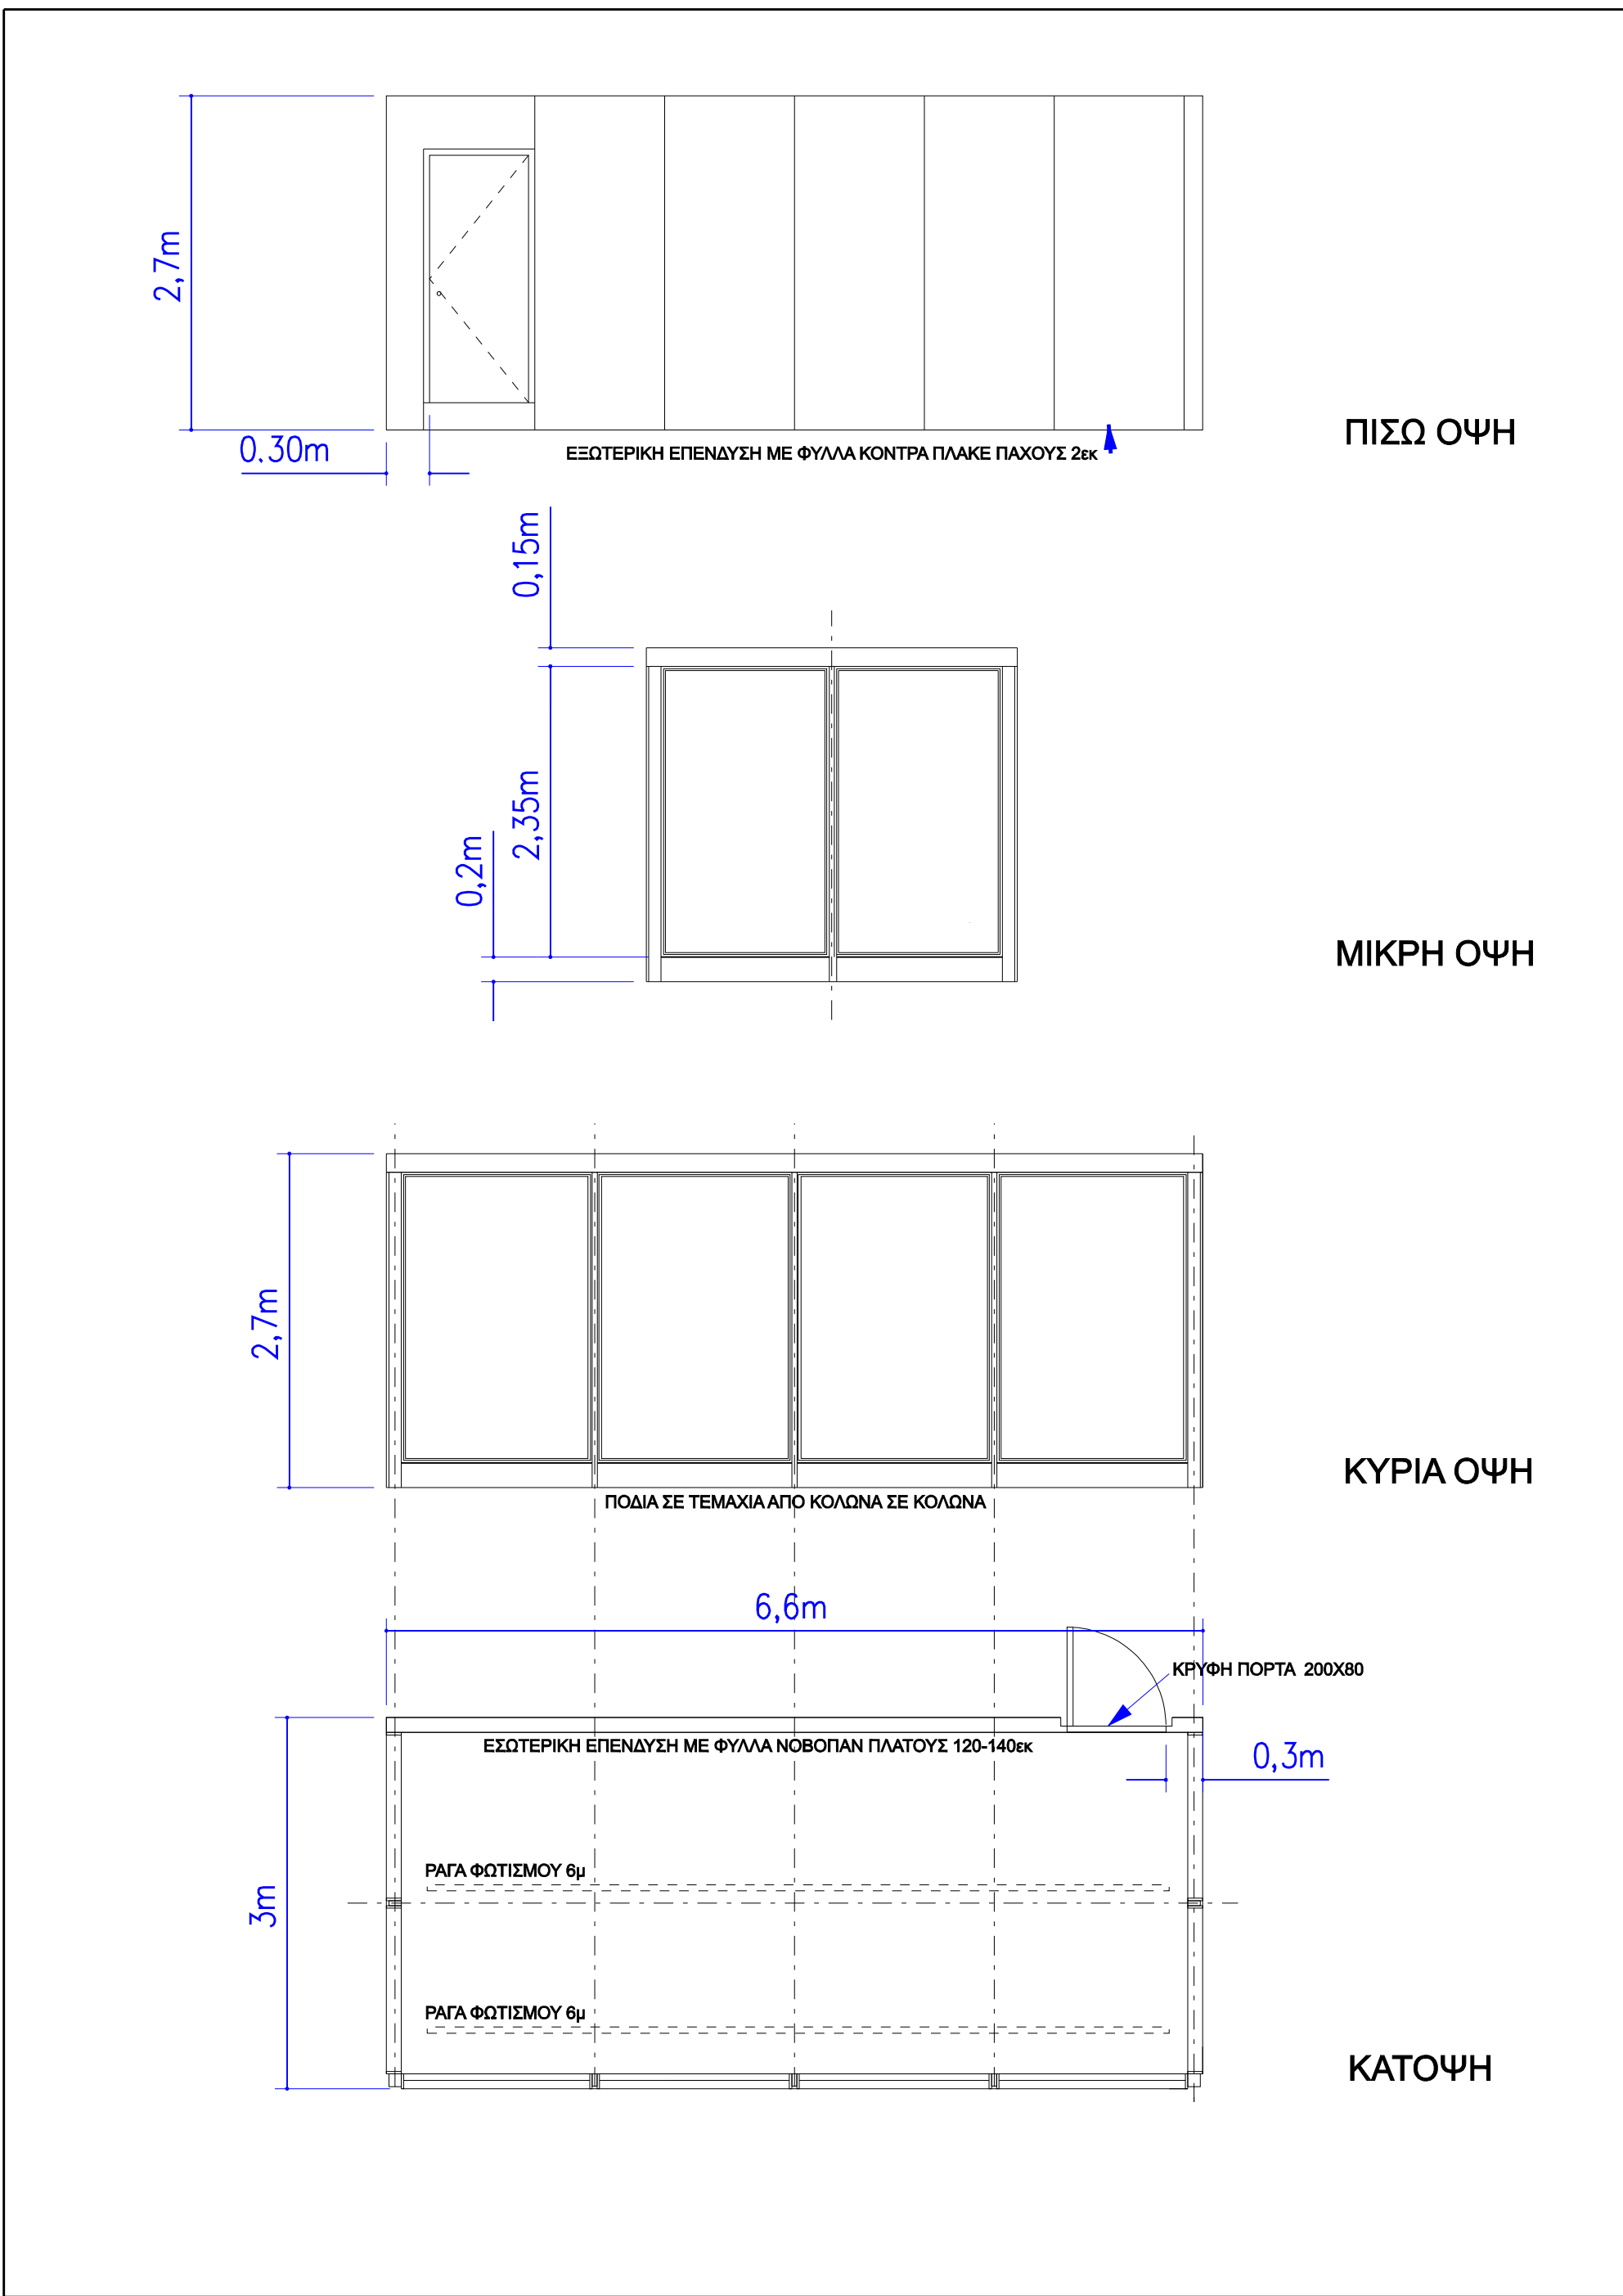

ΠΡΟΘΗΚΗ i2

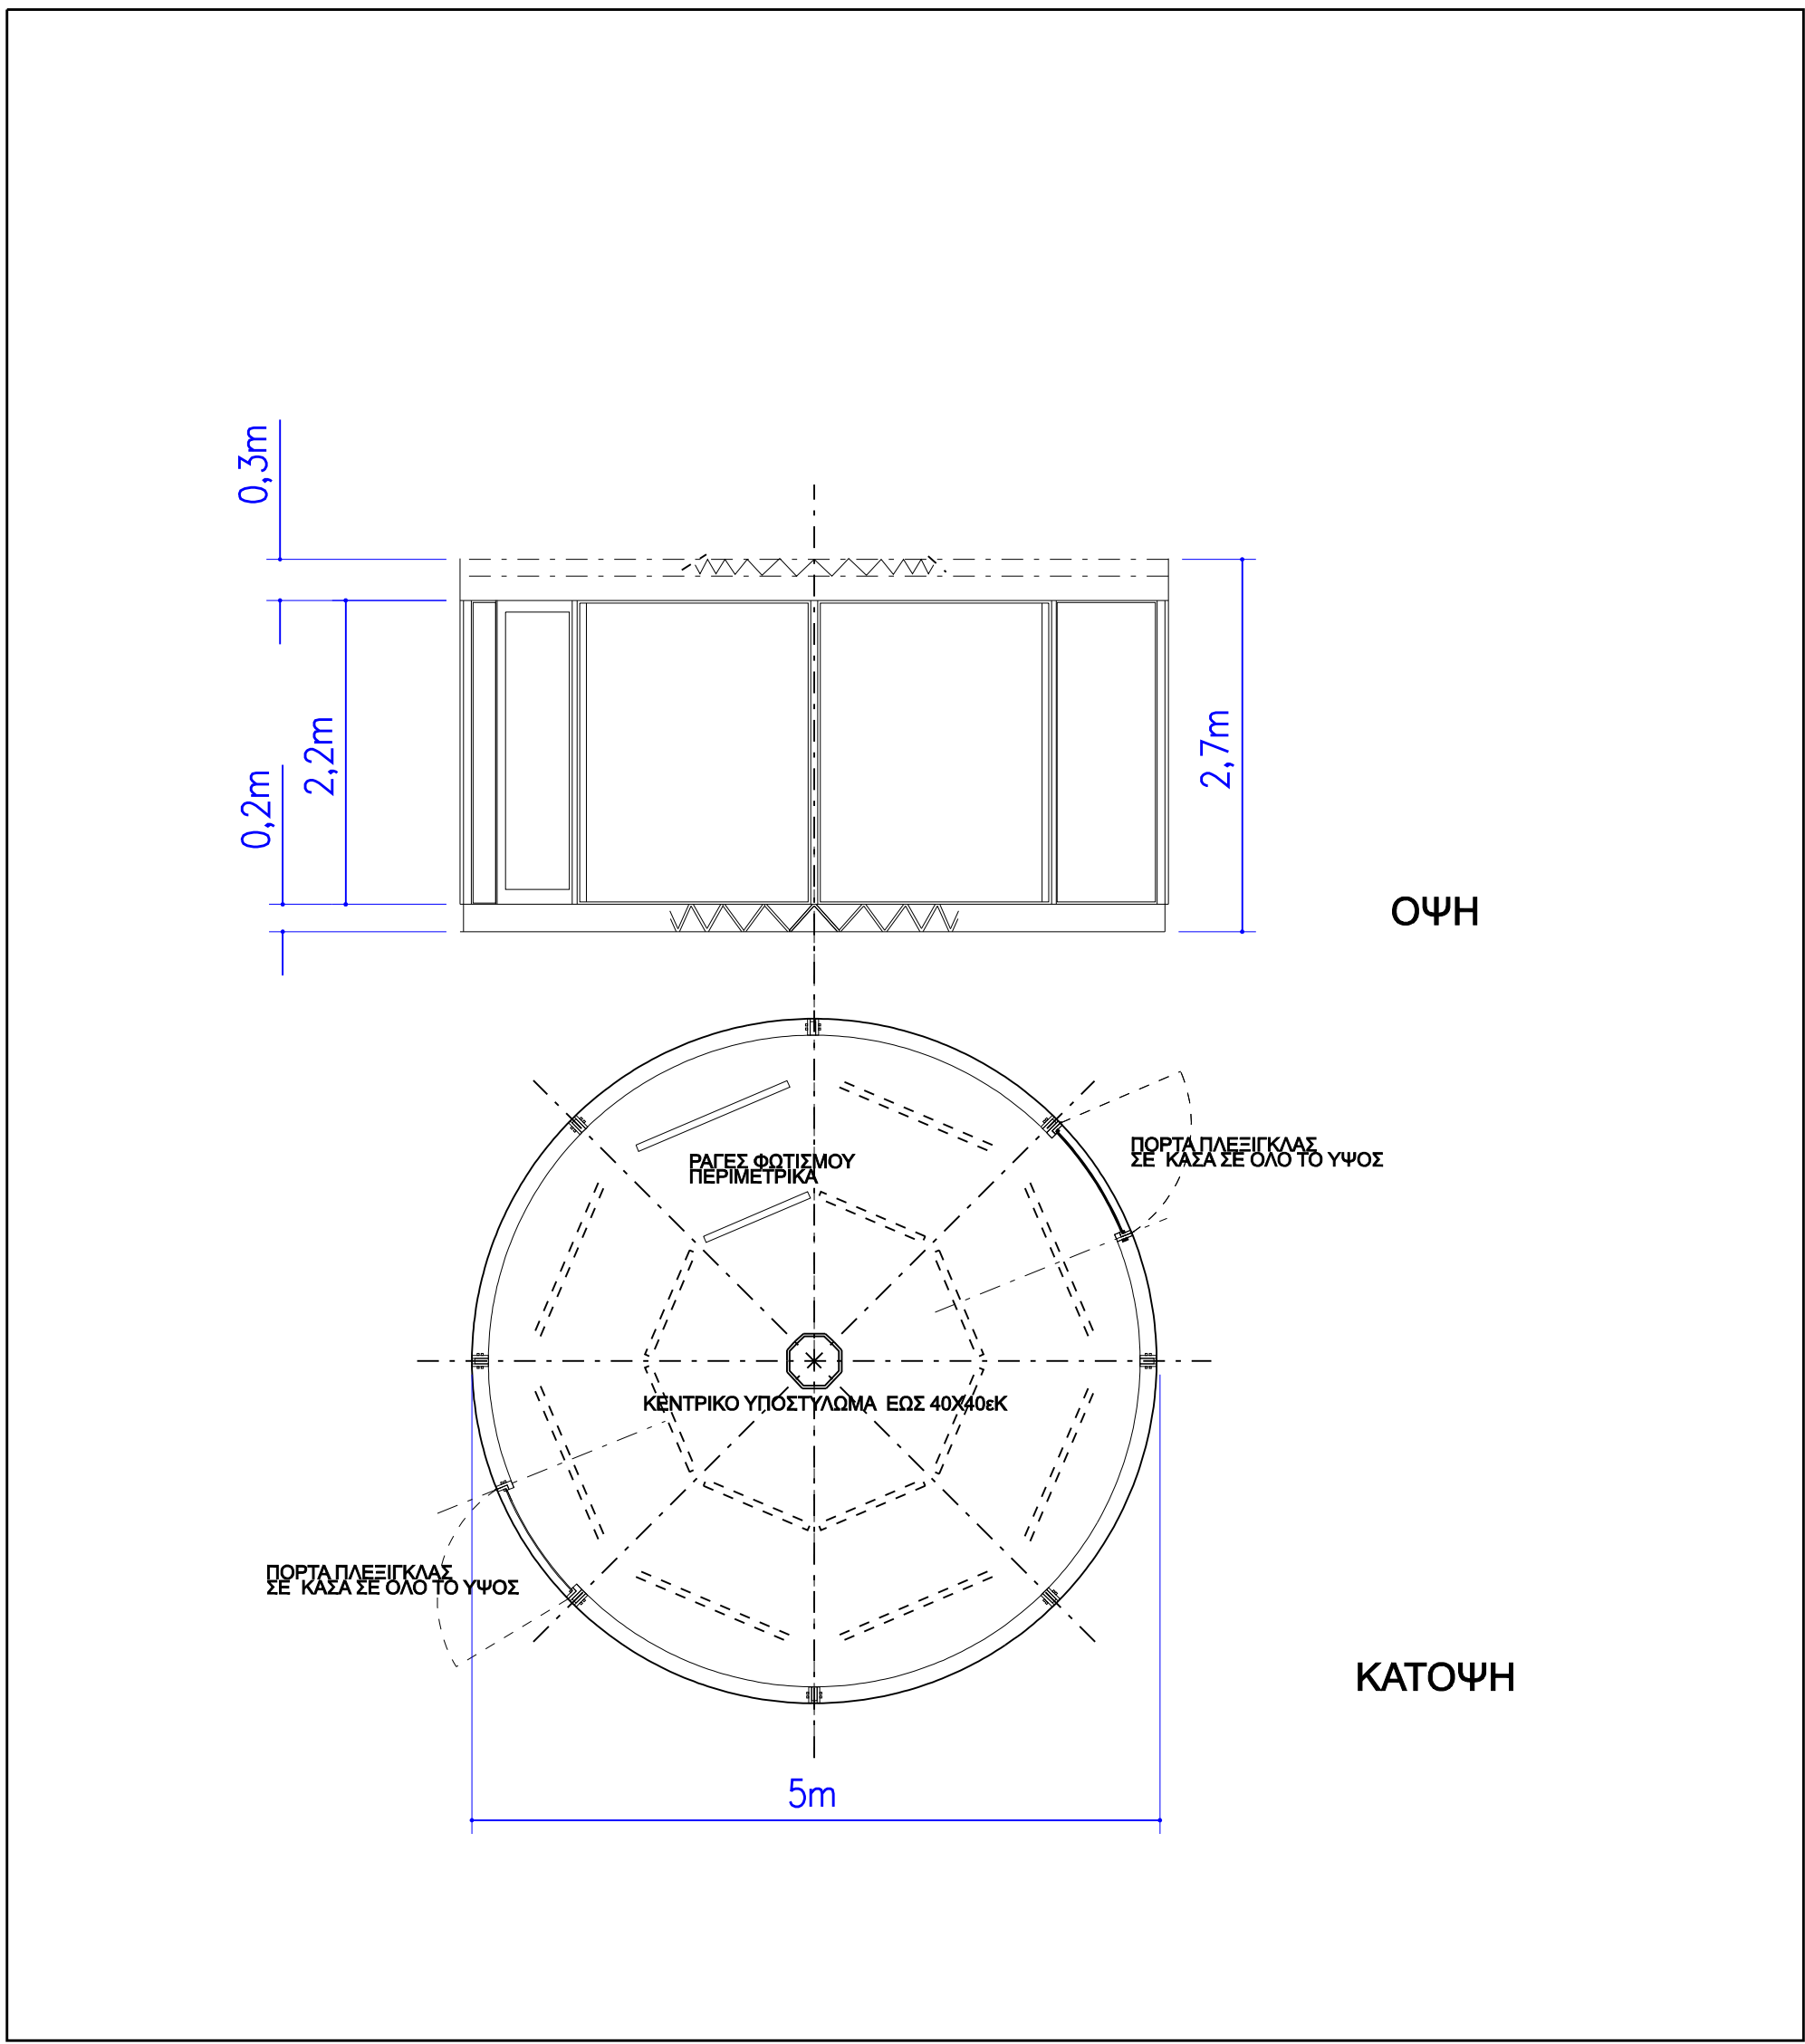

ΠΡΟΘΗΚΗ i1 (καρουσέλ)

ΕΡΓΟΔΟΤΗΣ		ΚΡΑΤΙΚΟ ΘΕΑΤΡΟ ΒΟΡΕΙΟΥ ΕΛΛΑΔΟΣ	
ΕΡΓΟ		ΜΟΝΙΜΗ ΕΚΘΕΣΗ ΚΟΥΣΤΟΥΜΙΩΝ	
ΔΙΕΥΘ.		ΒΑΣΙΛΙΚΟ ΘΕΑΤΡΟ ΘΕΣΣΑΛΟΝΙΚΗΣ	
ΕΠΕΝΔΥΣΗ		ΑΡΧΙΤΕΚΤΟΝΙΚΗ ΟΡΙΣΤΙΚΗ	
ΚΑΤΗΓ. ΜΕΛΕΤΗΣ		ΚΑΤΟΥΦΕΙΣ - ΟΥΦΕΙΣ ΠΡΟΘΗΚΩΝ	
		A-1	